


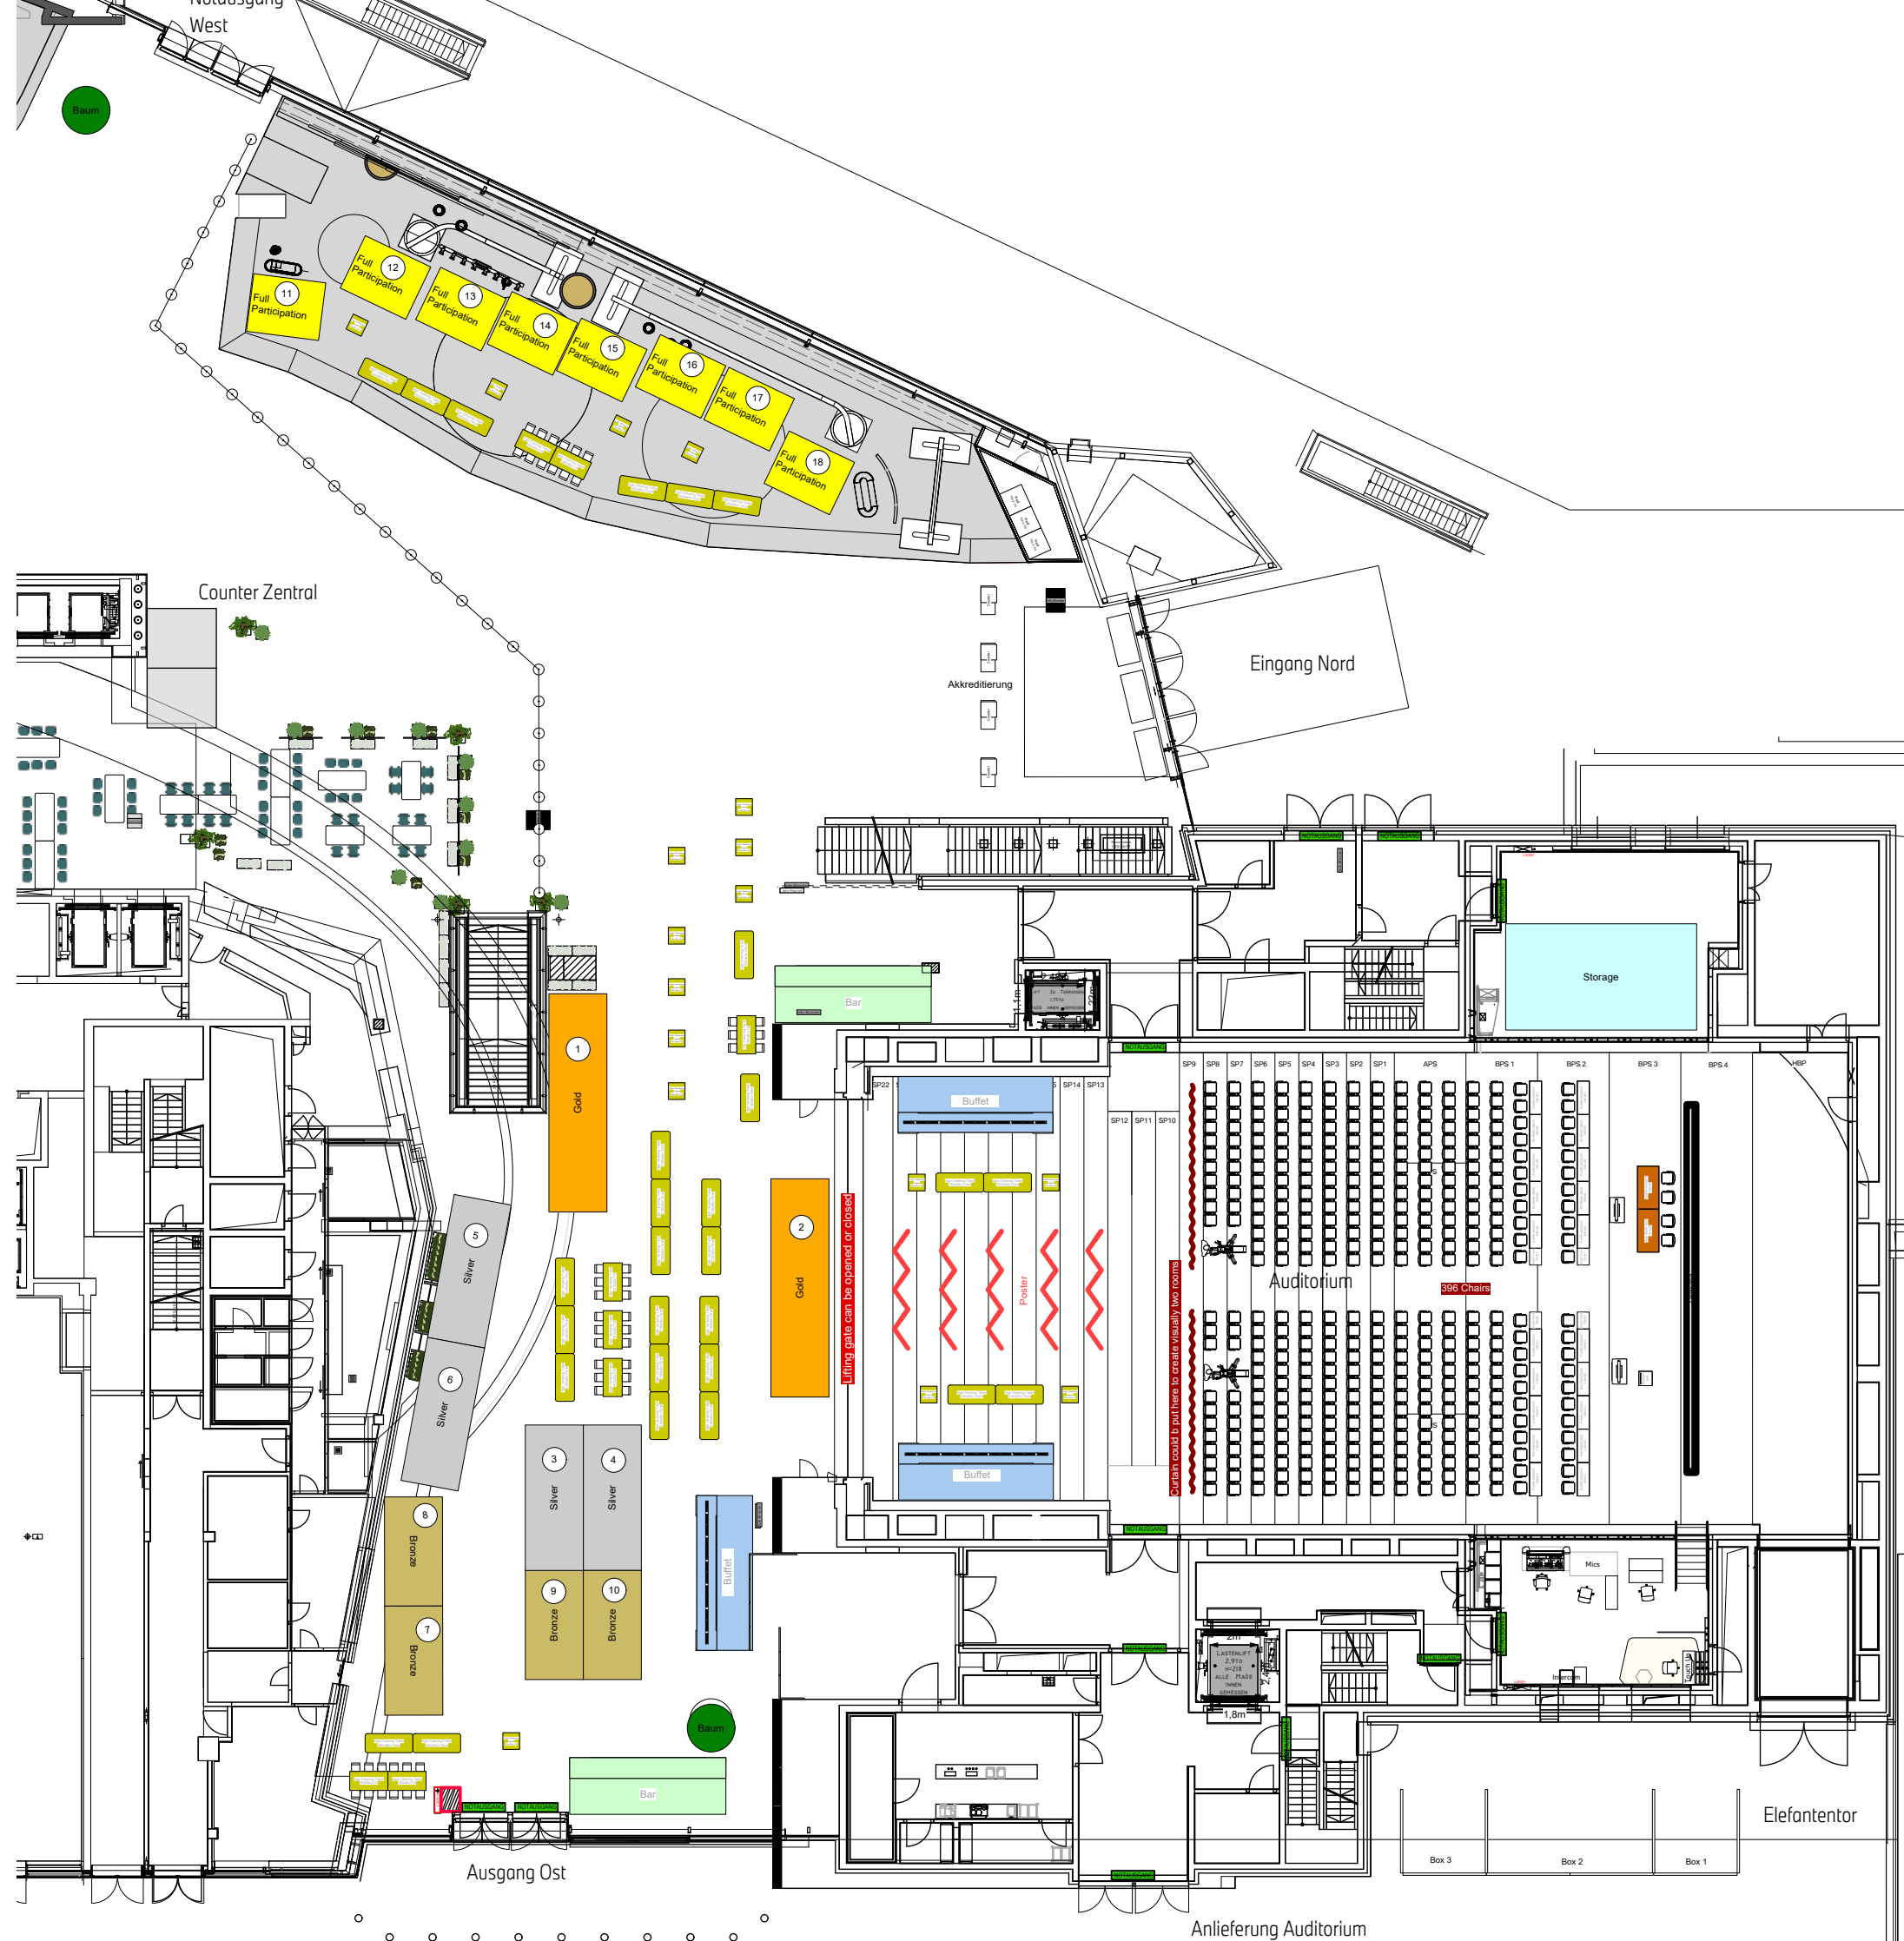

Projekt ISTA
16.09.2026

 Location:
BMW Welt
Am Olympiapark 1
D-80809 München

Planname: E0 ISTA Exhibition


Personenanzahl: 500

erstellt von: Pinnow
letzte Änderung: 11.12.2025

Mst.: 1:275 Format: Version: 9

Alle Maße sind vor Ort zu prüfen.

Diese Zeichnung mit sämtlichen Beilagen steht unter dem Schutz des

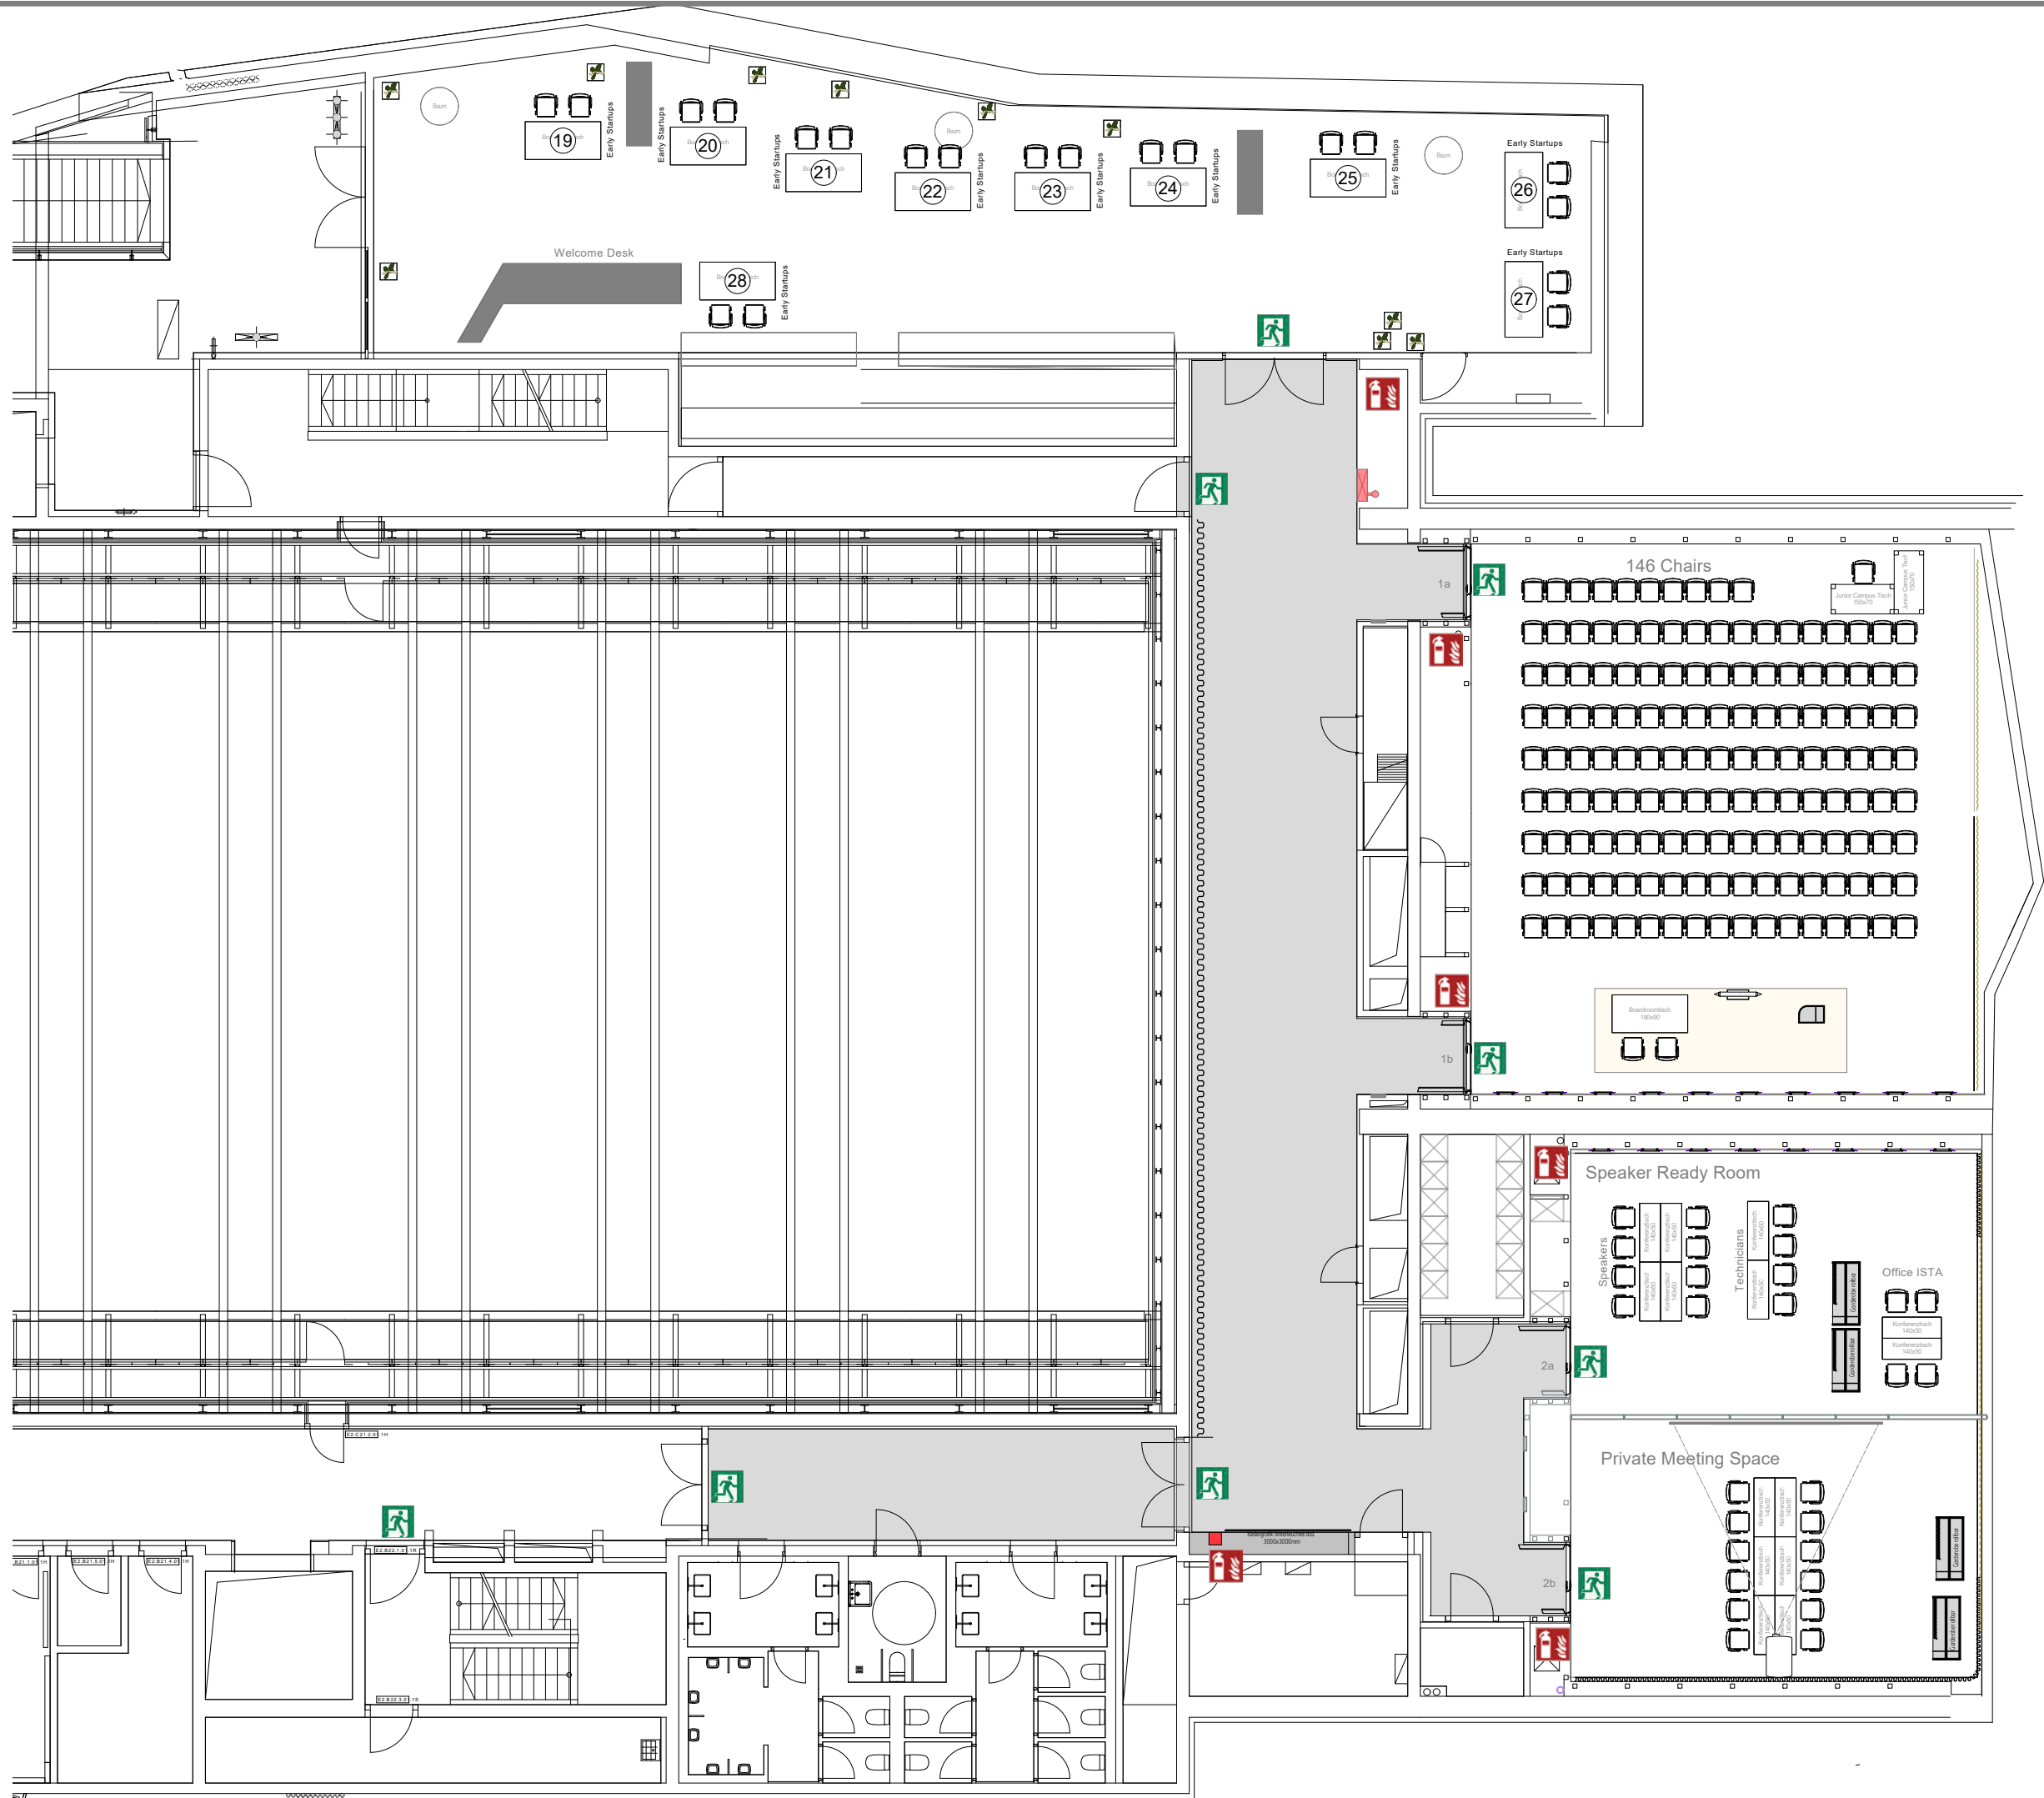

Projekt ISTA
16.09.2026



Location:
BMW Welt
Am Olympiapark 1
D-80809 München

Planname: Business Center gesamt

Personenanzahl: 150


erstellt von:
Pinnow

letzte Änderung:
01.12.25

Mst.: 1:100 Format: DIN A3 Version: 6

Alle Maße sind vor Ort zu prüfen.

Diese Zeichnung mit sämtlichen Beilagen steht unter dem Schutz des Urheberrechts (§ 812 und § 826 BGB). Eine Weiterverwendung oder Vervielfältigung bedarf unserer Zustimmung.

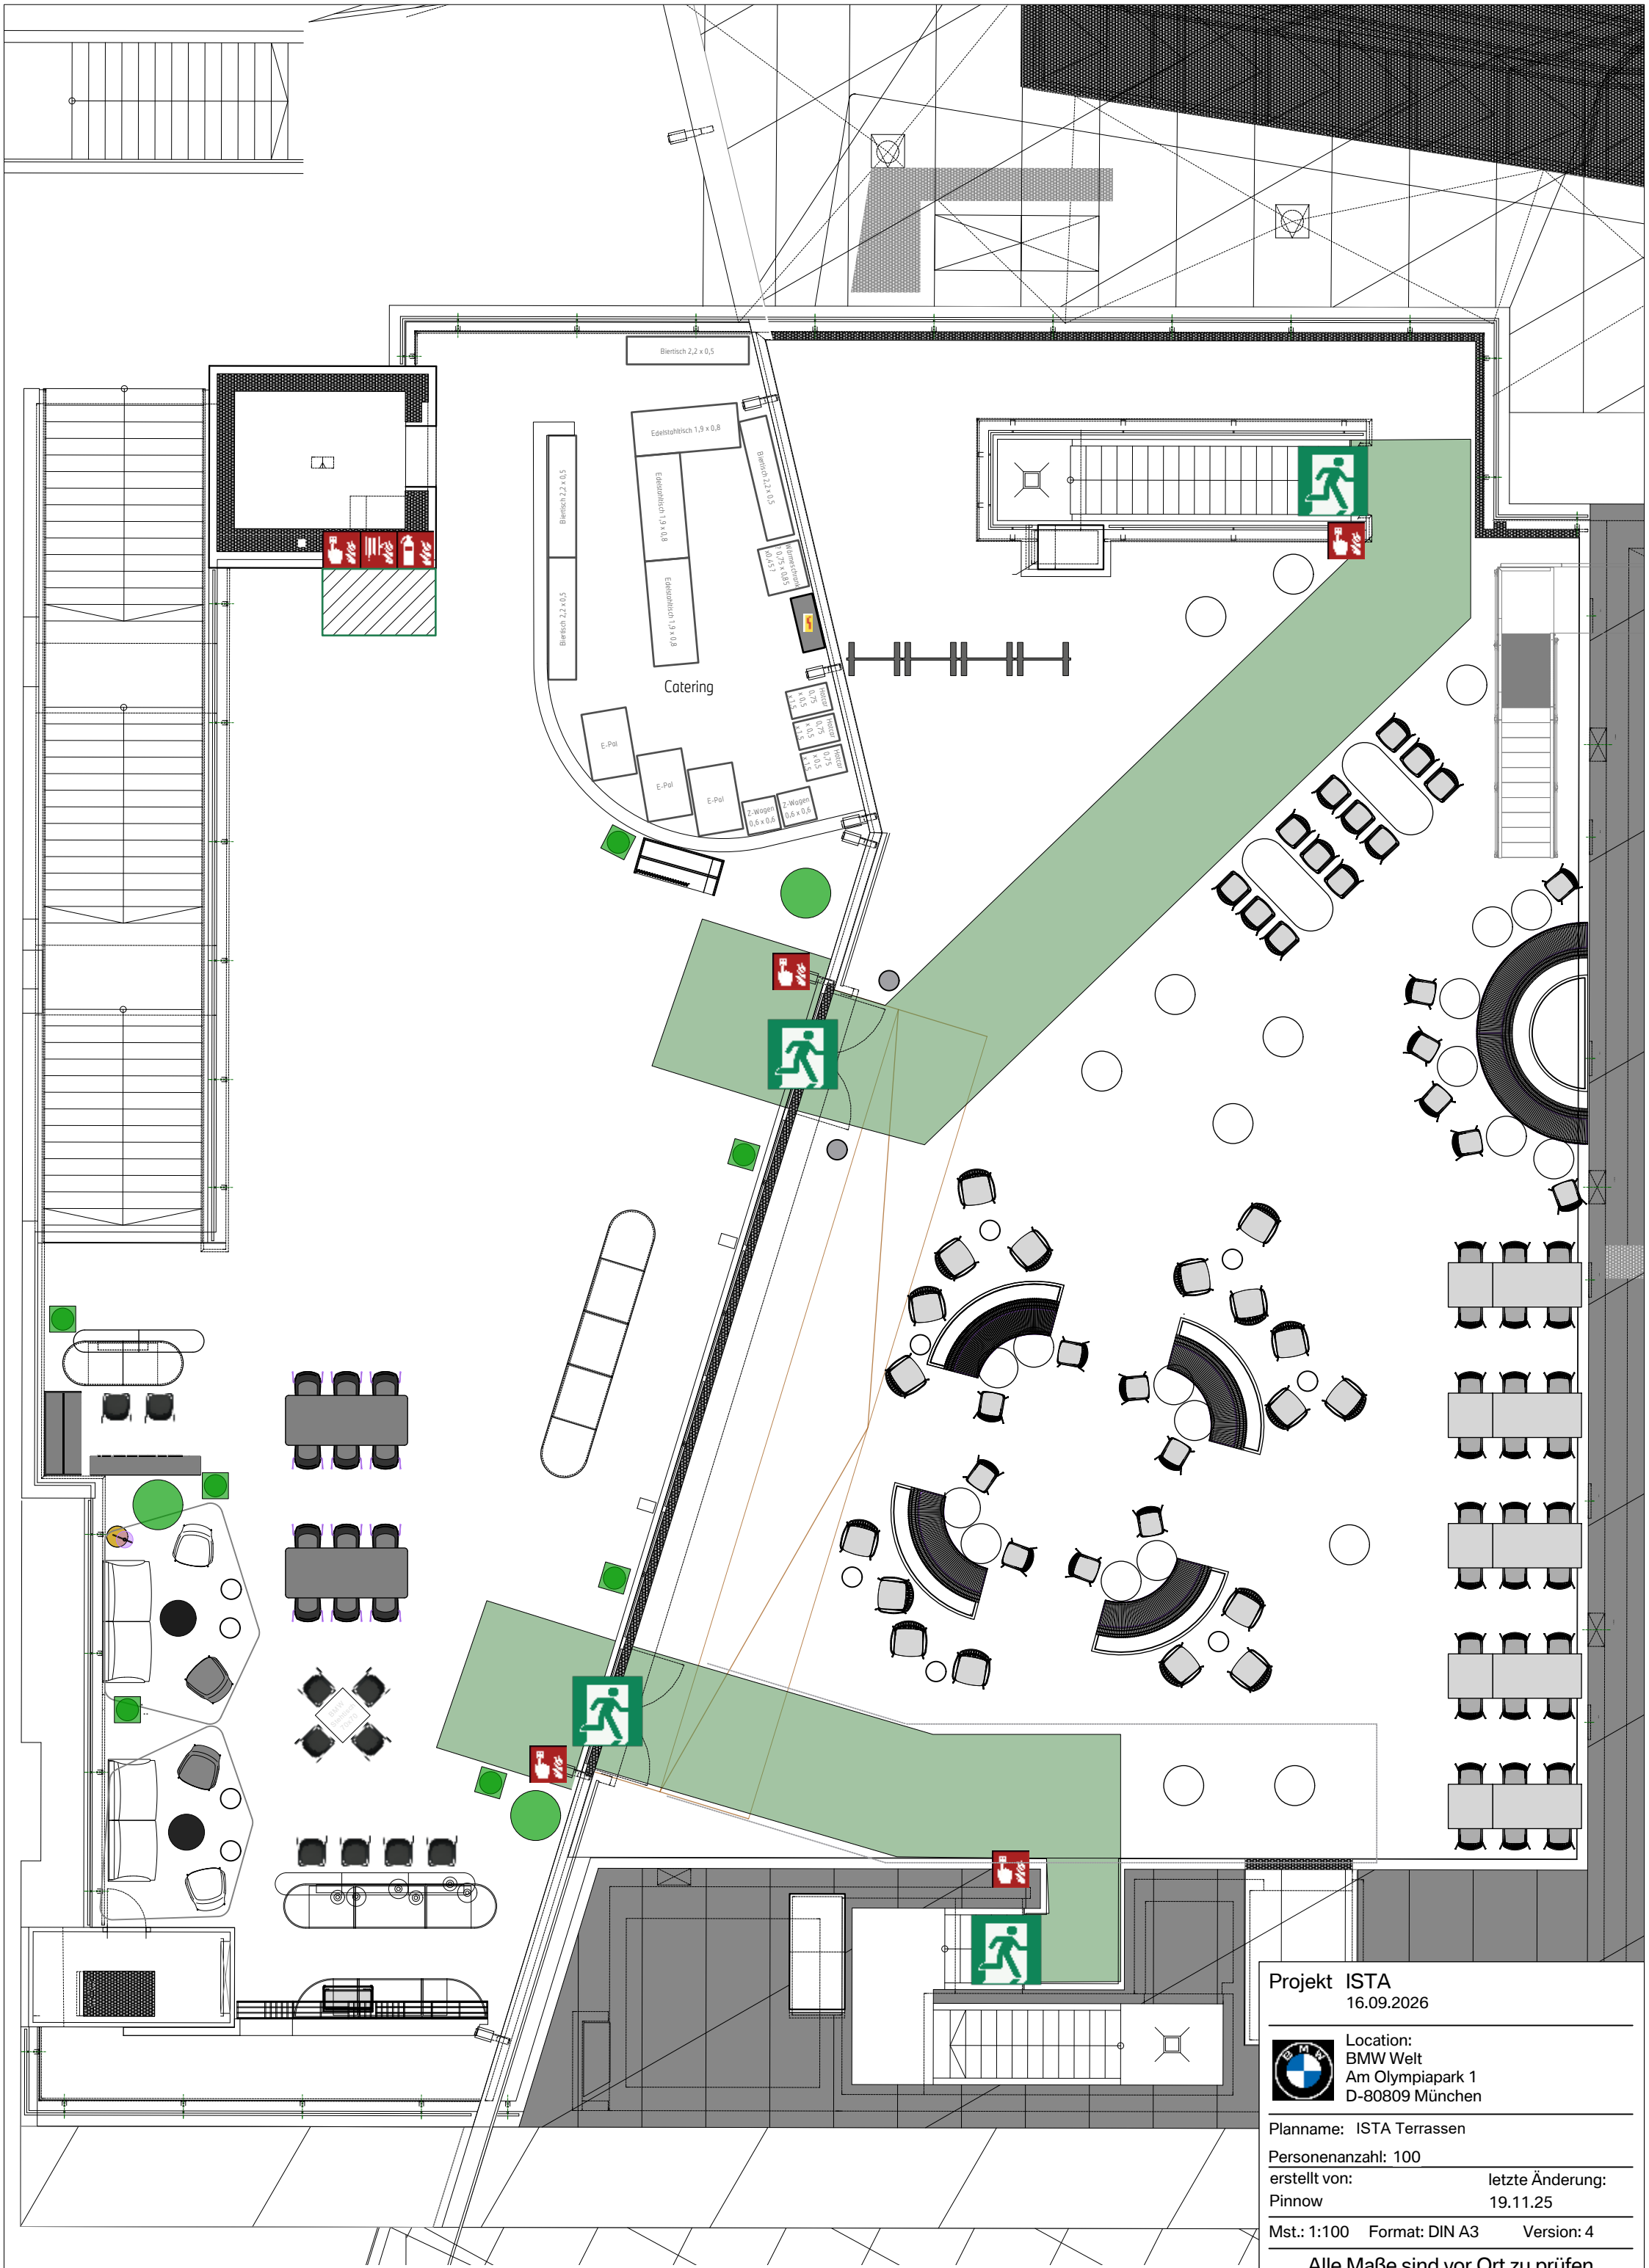

Projekt ISTA
16.09.2026



Location:
BMW Welt
Am Olympiapark 1
D-80809 München

Planname: ISTA Terrassen


Personenanzahl: 100

erstellt von:
Pinnow

letzte Änderung:
19.11.25

Mst.: 1:100 Format: DIN A3 Version: 4

Alle Maße sind vor Ort zu prüfen.
Diese Zeichnung mit sämtlichen Beilagen steht unter dem Schutz des Urheberrechts (§ 812 und § 826 BGB). Eine Weiterverwendung oder Vervielfältigung bedarf unserer Zustimmung.

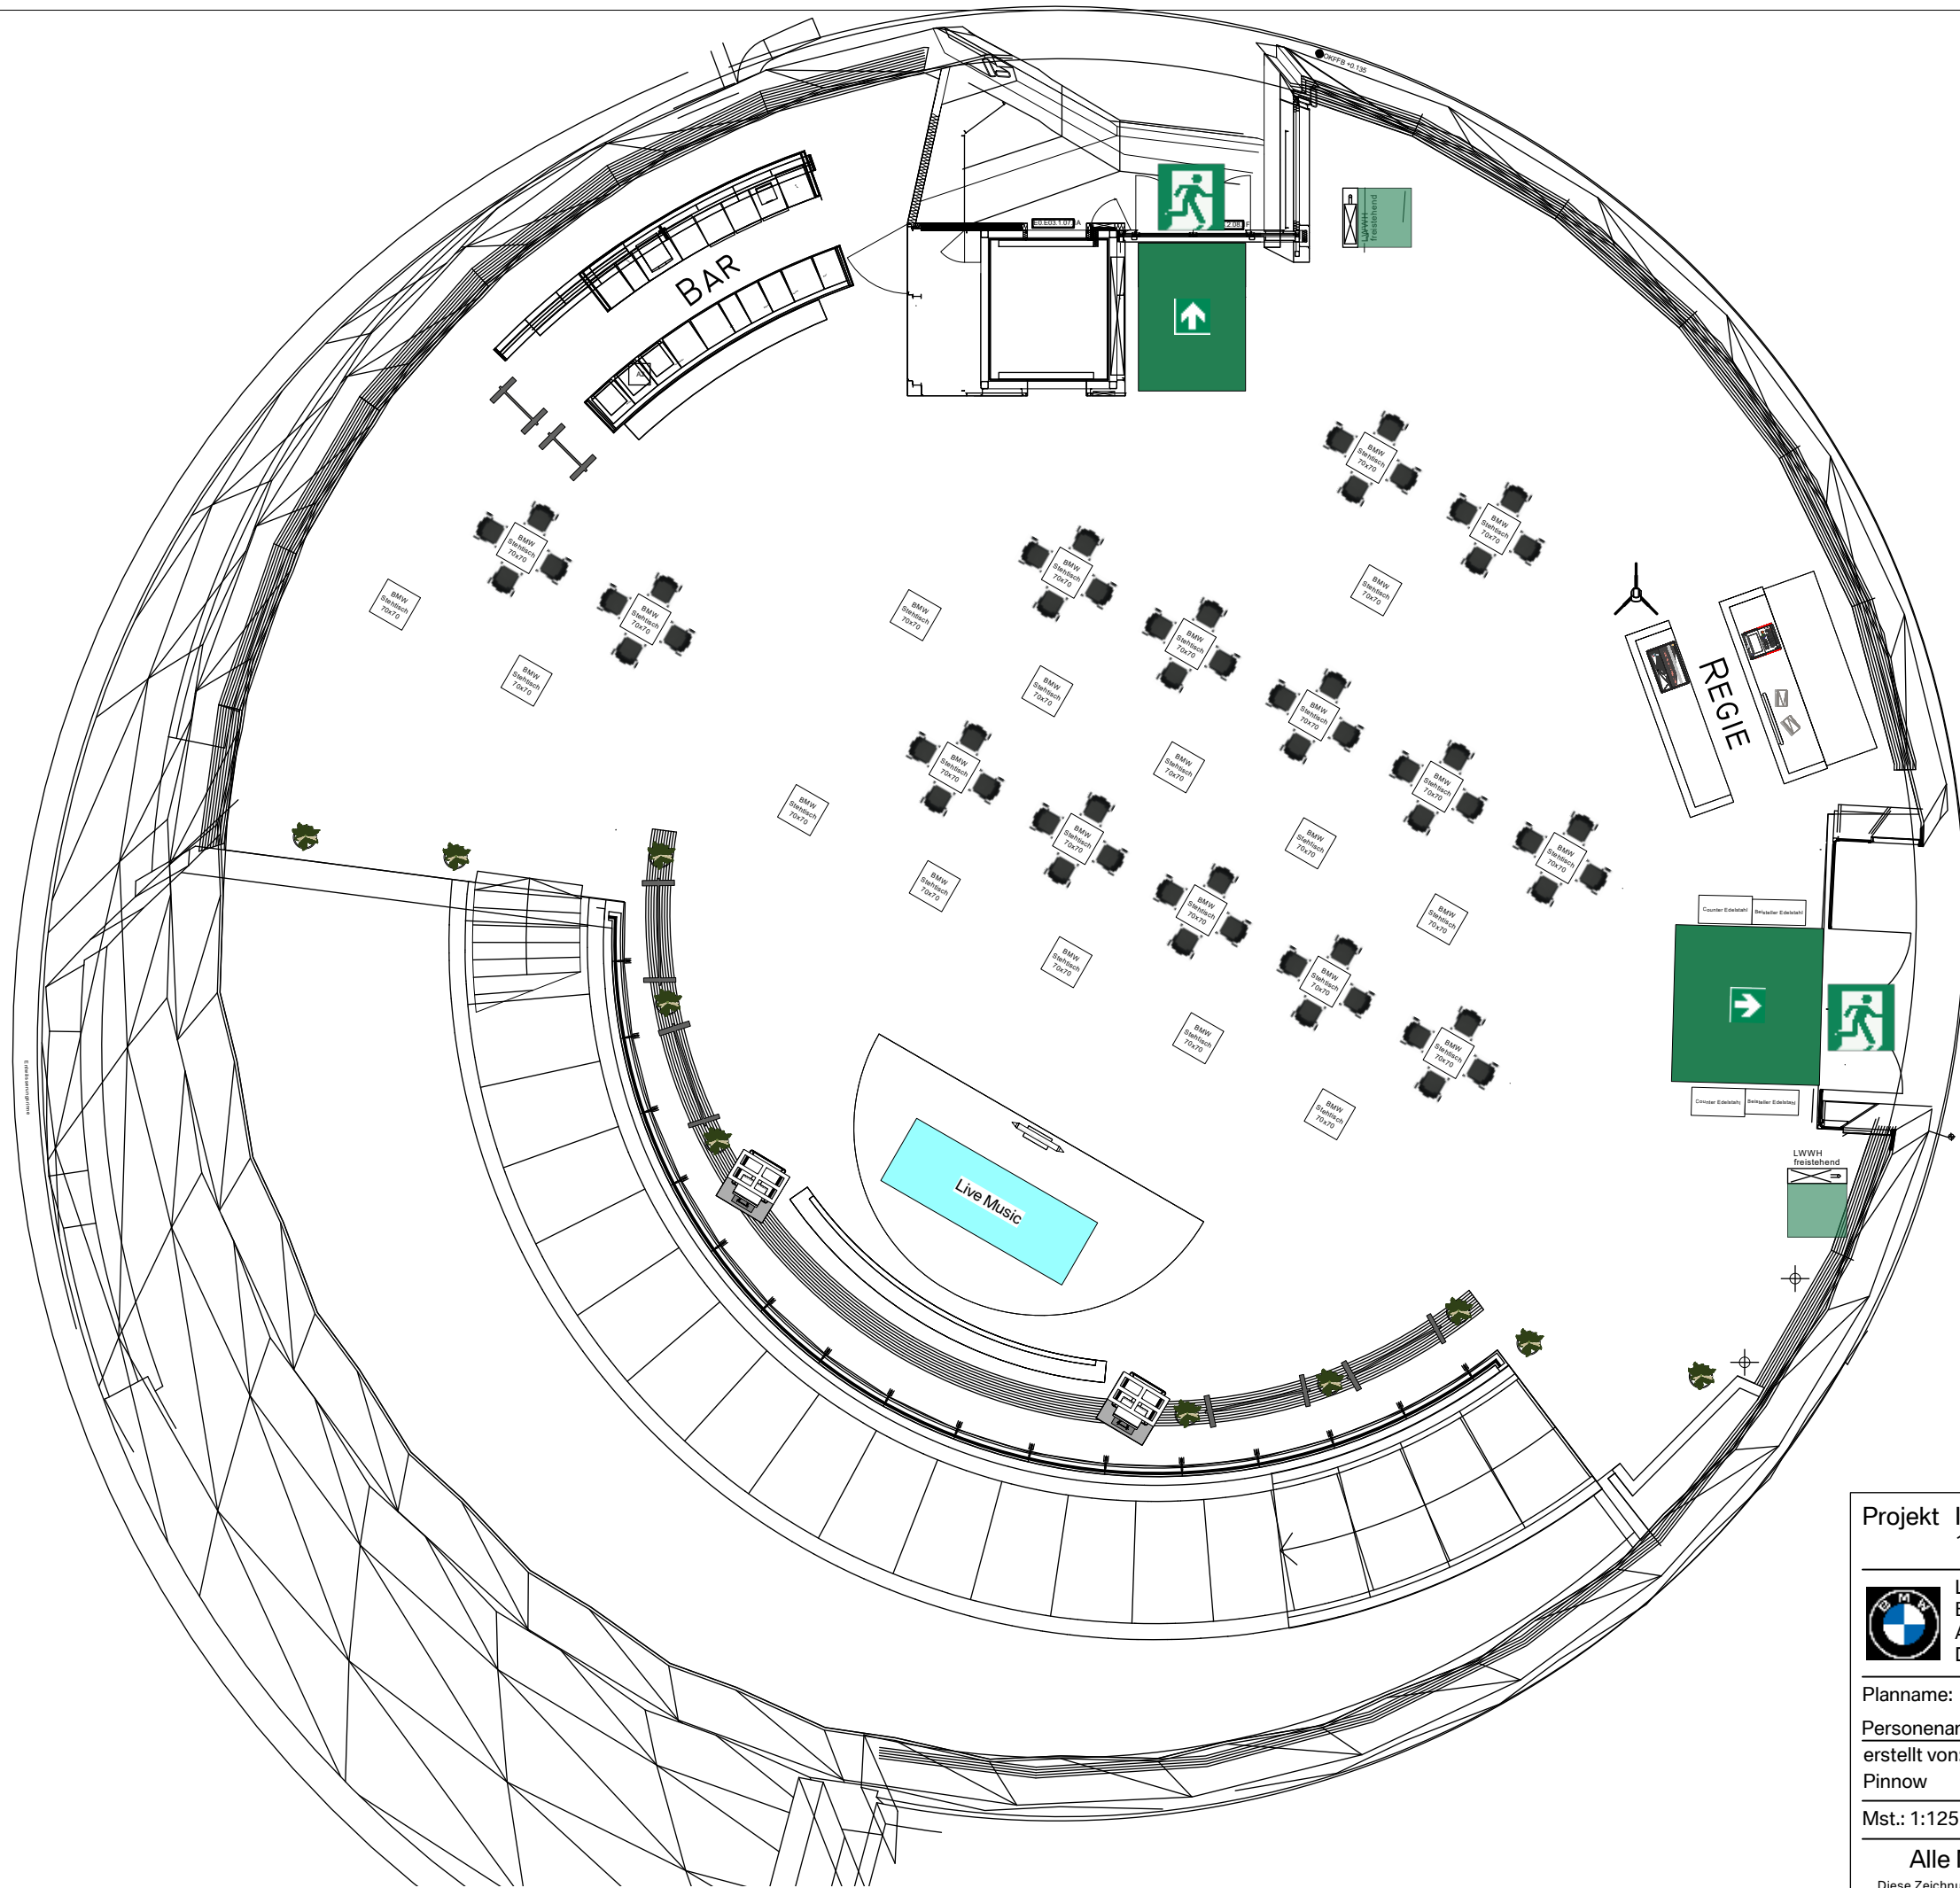

Projekt ISTA
16.09.2026



Location:
BMW Welt
Am Olympiapark 1
D-80809 München

Planname: Draufsicht Doppelkegel Erdgeschoss Abend

Personenanzahl: 300


erstellt von: Pinnow

letzte Änderung: 10.10.25

Mst.: 1:125 Format: DIN A3 Version: 2

Alle Maße sind vor Ort zu prüfen.

Diese Zeichnung mit sämtlichen Beilagen steht unter dem Schutz des Urheberrechts (§ 812 und § 826 BGB). Eine Weiterverwendung oder Vervielfältigung bedarf unserer Zustimmung.

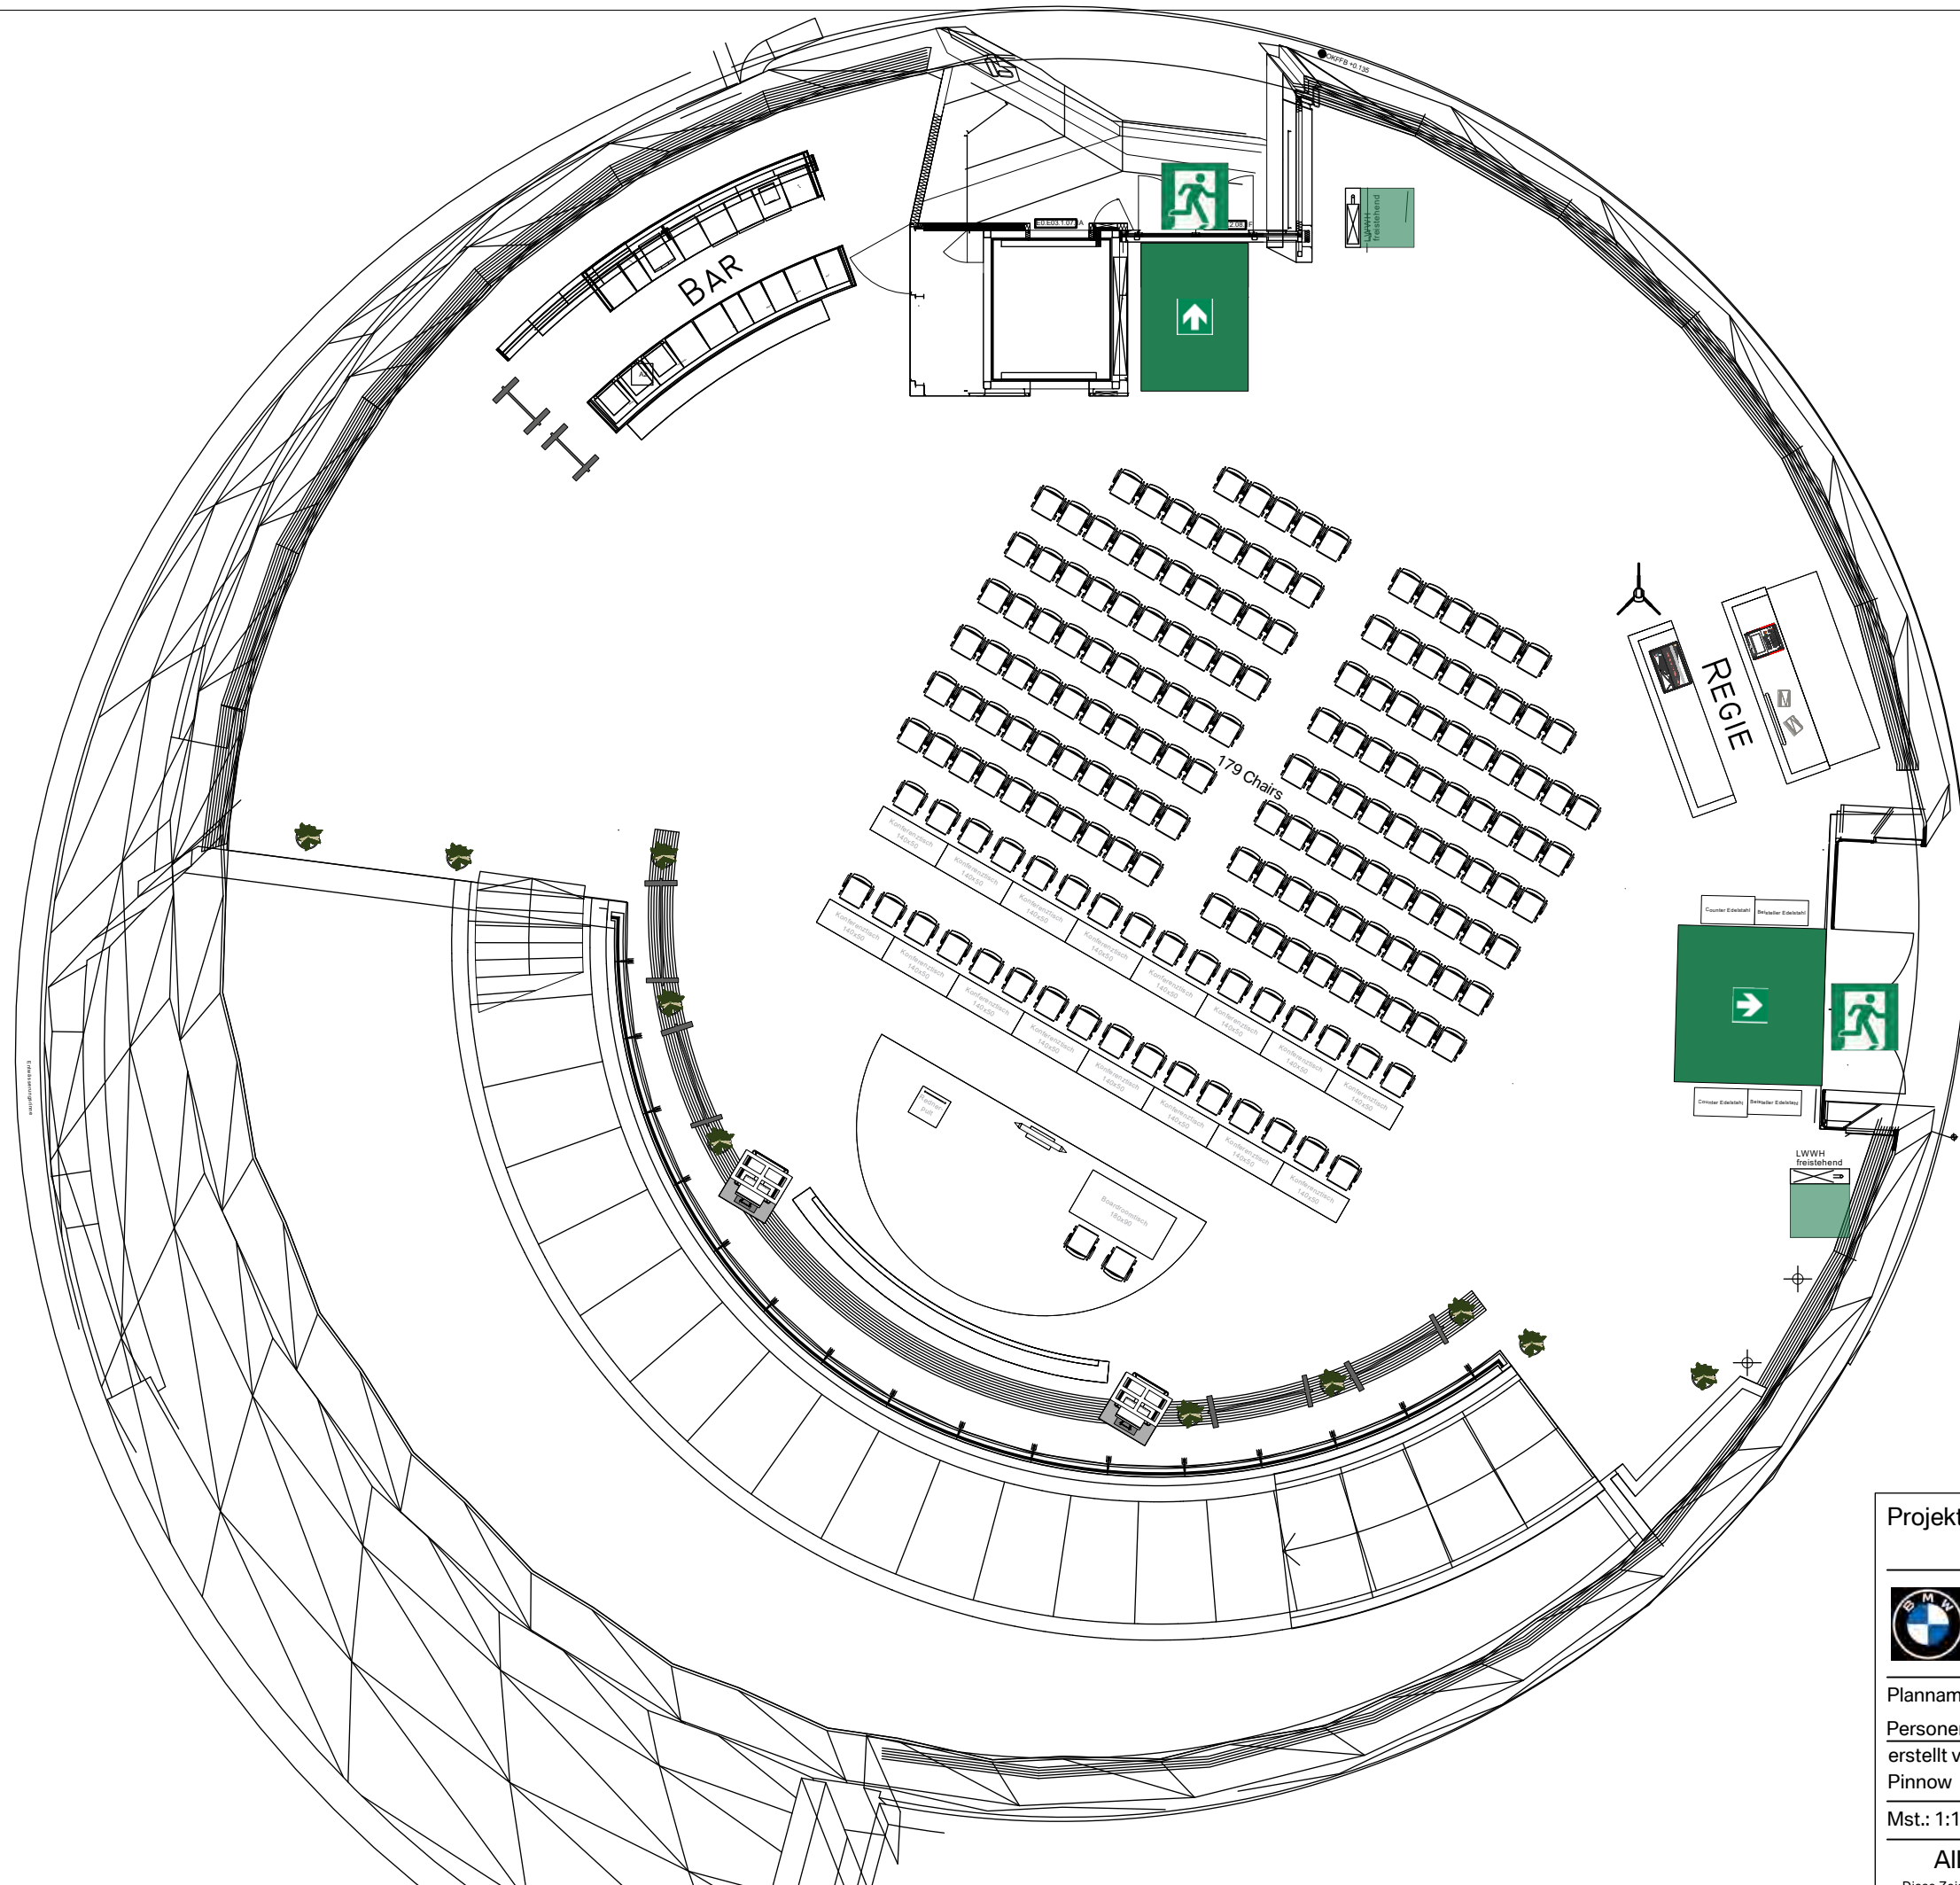

Projekt ISTA
16.09.2026



Location:
BMW Welt
Am Olympiapark 1
D-80809 München

Planname: Draufsicht Doppelkegel Erdgeschoss Tag

Personenanzahl: 300


erstellt von:
Pinnow

letzte Änderung:
07.03.2025

Mst.: 1:125 Format: DIN A3 Version: 1

Alle Maße sind vor Ort zu prüfen.

Diese Zeichnung mit sämtlichen Beilagen steht unter dem Schutz des Urheberrechts (§ 812 und § 826 BGB). Eine Weiterverwendung oder Vervielfältigung bedarf unserer Zustimmung.

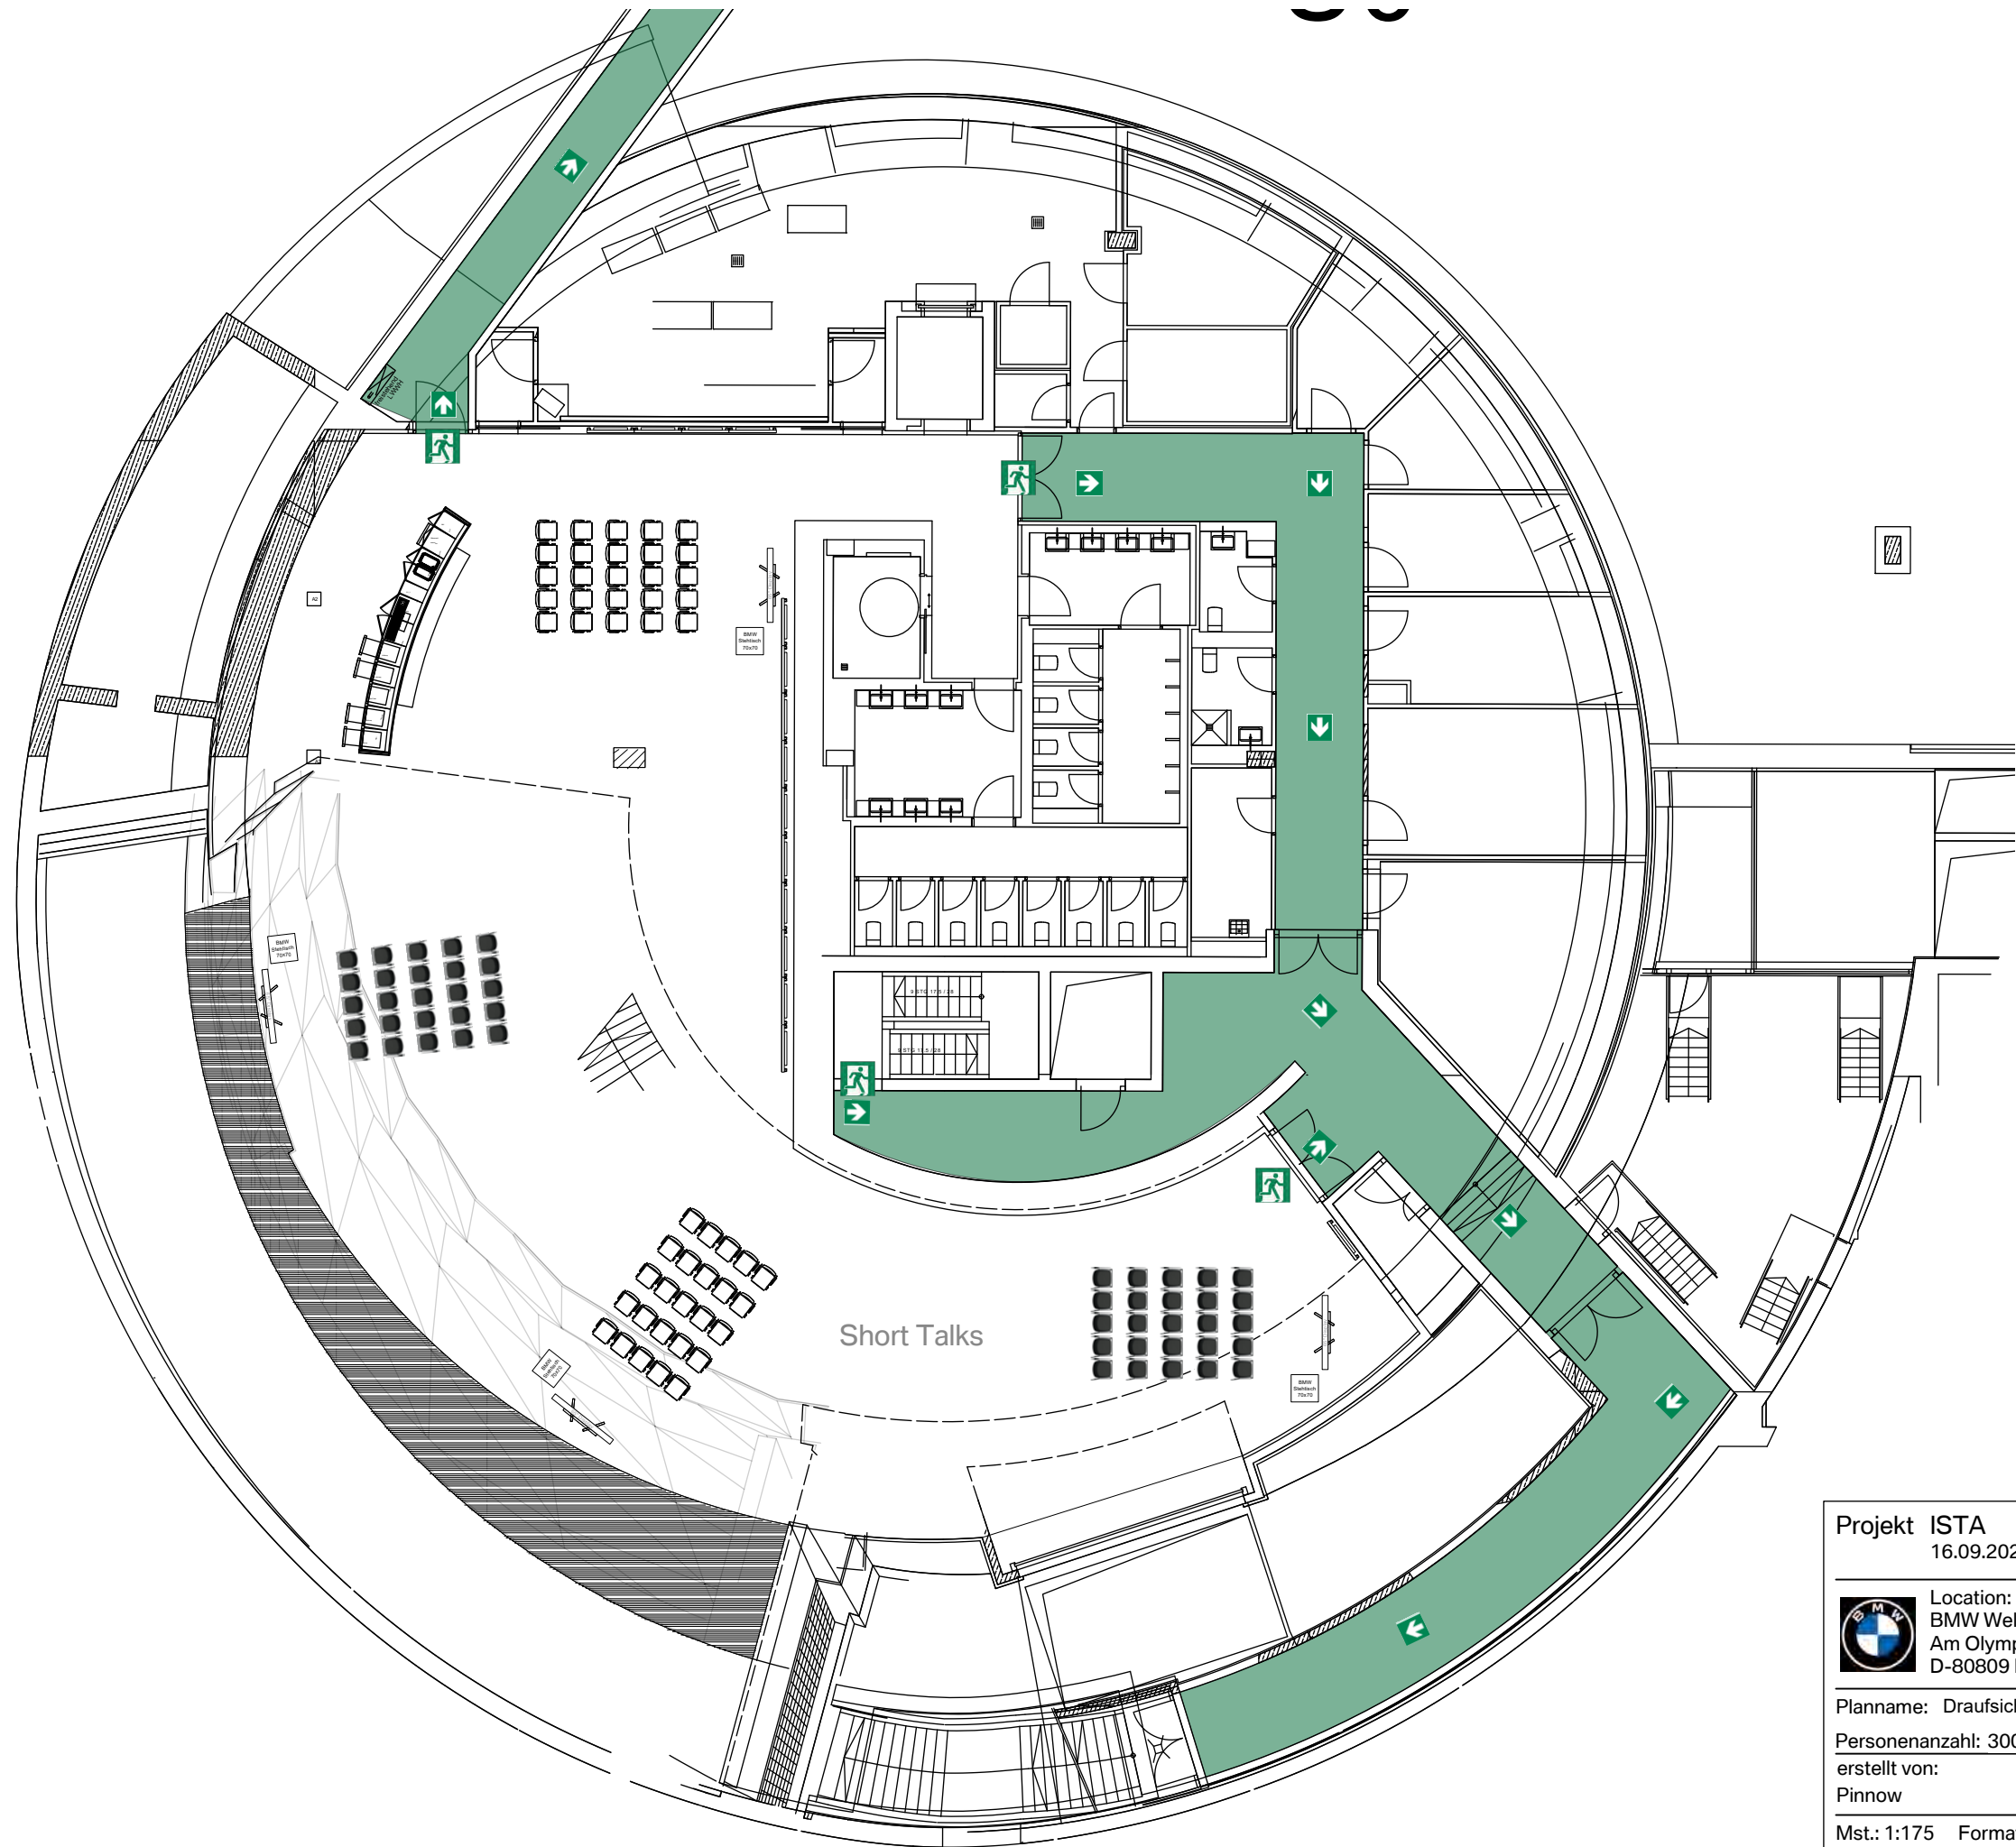

Projekt ISTA
16.09.2026



Location:
BMW Welt
Am Olympiapark 1
D-80809 München

Planname: Draufsicht Doppelkegel Untergeschoss

Personenanzahl: 300

erstellt von:
Pinnow

letzte Änderung:
21.05.25

Mst.: 1:175 Format: DIN A3 Version: 2

Alle Maße sind vor Ort zu prüfen.

Diese Zeichnung mit sämtlichen Beilagen steht unter dem Schutz des Urheberrechts (§ 812 und § 826 BGB). Eine Weiterverwendung oder Vervielfältigung bedarf unserer Zustimmung.